

LOCALIZACIÓN

UBICACIÓN



"TECNIFICACION NACIONAL DE RIEGO"
 c/ República del Libano, esq. Hipólito Herrera,
 Centro de los Héroes Sto. Dgo. D.N., Rep. Dom.
 Tel: 829-893-3504 EXT- 201;
 Email: info@tecnificacionderiego.gob.do

Proyecto
Oficina Regional "TNR".

C/ Talanquera #____ Casi esq. Benito Monción Mao Valverde Republica Dominicana

Cliente
 #Nombre Completo del Cliente

Título de Hoja

Localizacion y Ubicacion

Estado
Anteproyecto

Diseño Arquitectonico: Codia

Colaboradores	#Cod Col
#Colaborador Arq 1	Arq 1

Diseño Estructural: Codia

Diseño Sanitario: Codia

Diseño Eléctrico: Codia

Dibujo
Servicios Generales

Fecha
24-11-2022

Escala	Revisión
Indicada	

Layout ID	Estado	1
Arq.1		5

Proyecto
Oficina Regional "TNR".

C/ Talanquera #____ Casi esq. Benito
 Moncion Mao Valverde Republica
 Dominicana

Cliente
 #Nombre Completo del Cliente

Título de Hoja
**Planta Arquitectonica de
 Conjunto**

Estado
Anteproyecto

Diseño Arquitectonico: Codia

Colaboradores
 #Colaborador Arq 1 #Cod Col Arq 1

Diseño Estructural Codia

Diseño Sanitario Codia


Diseño Eléctrico Codia

Dibujo
 Servicios Generales Codia

Fecha
 24-11-2022

Escala Revisión
Indicada

Layout ID	Estado	2
Arq.2		5

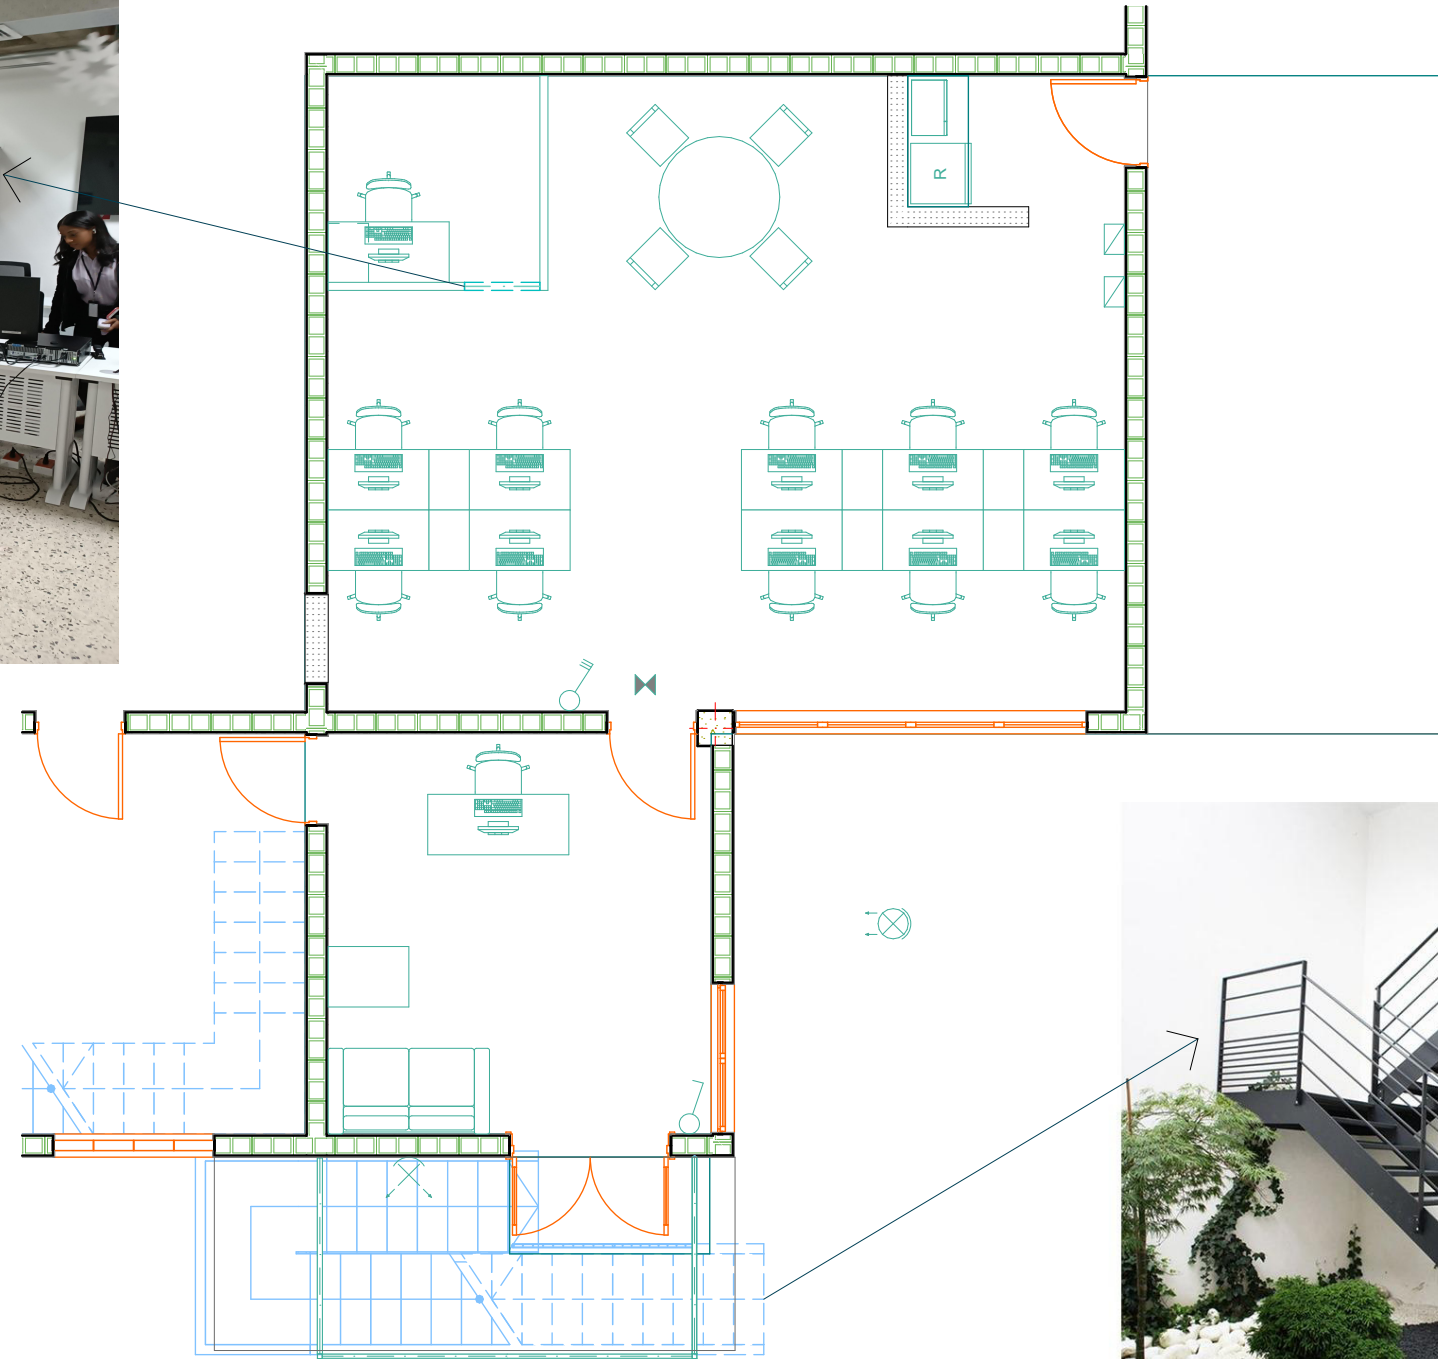

Proyecto
Oficina Regional "TNR".

C/ Talanquera #____ Casi esq. Benito
 Moncion Mao Valverde Republica
 Dominicana

Cliente
#Nombre Completo del Cliente

Título de Hoja

Planta Dimensionada NL_1

Estado

Anteproyecto

Diseño Arquitectonico: Codia

Colaboradores
#Colaborador Arq 1 #Cod Col Arq 1
 Codia

Diseño Estructural
 -

Diseño Sanitario
 -

Diseño Eléctrico
 -


Dibujo
Servicios Generales

Fecha
24-11-2022

Escala Revisión

Indicada

Layout ID	Estado	3
Dim.1		5

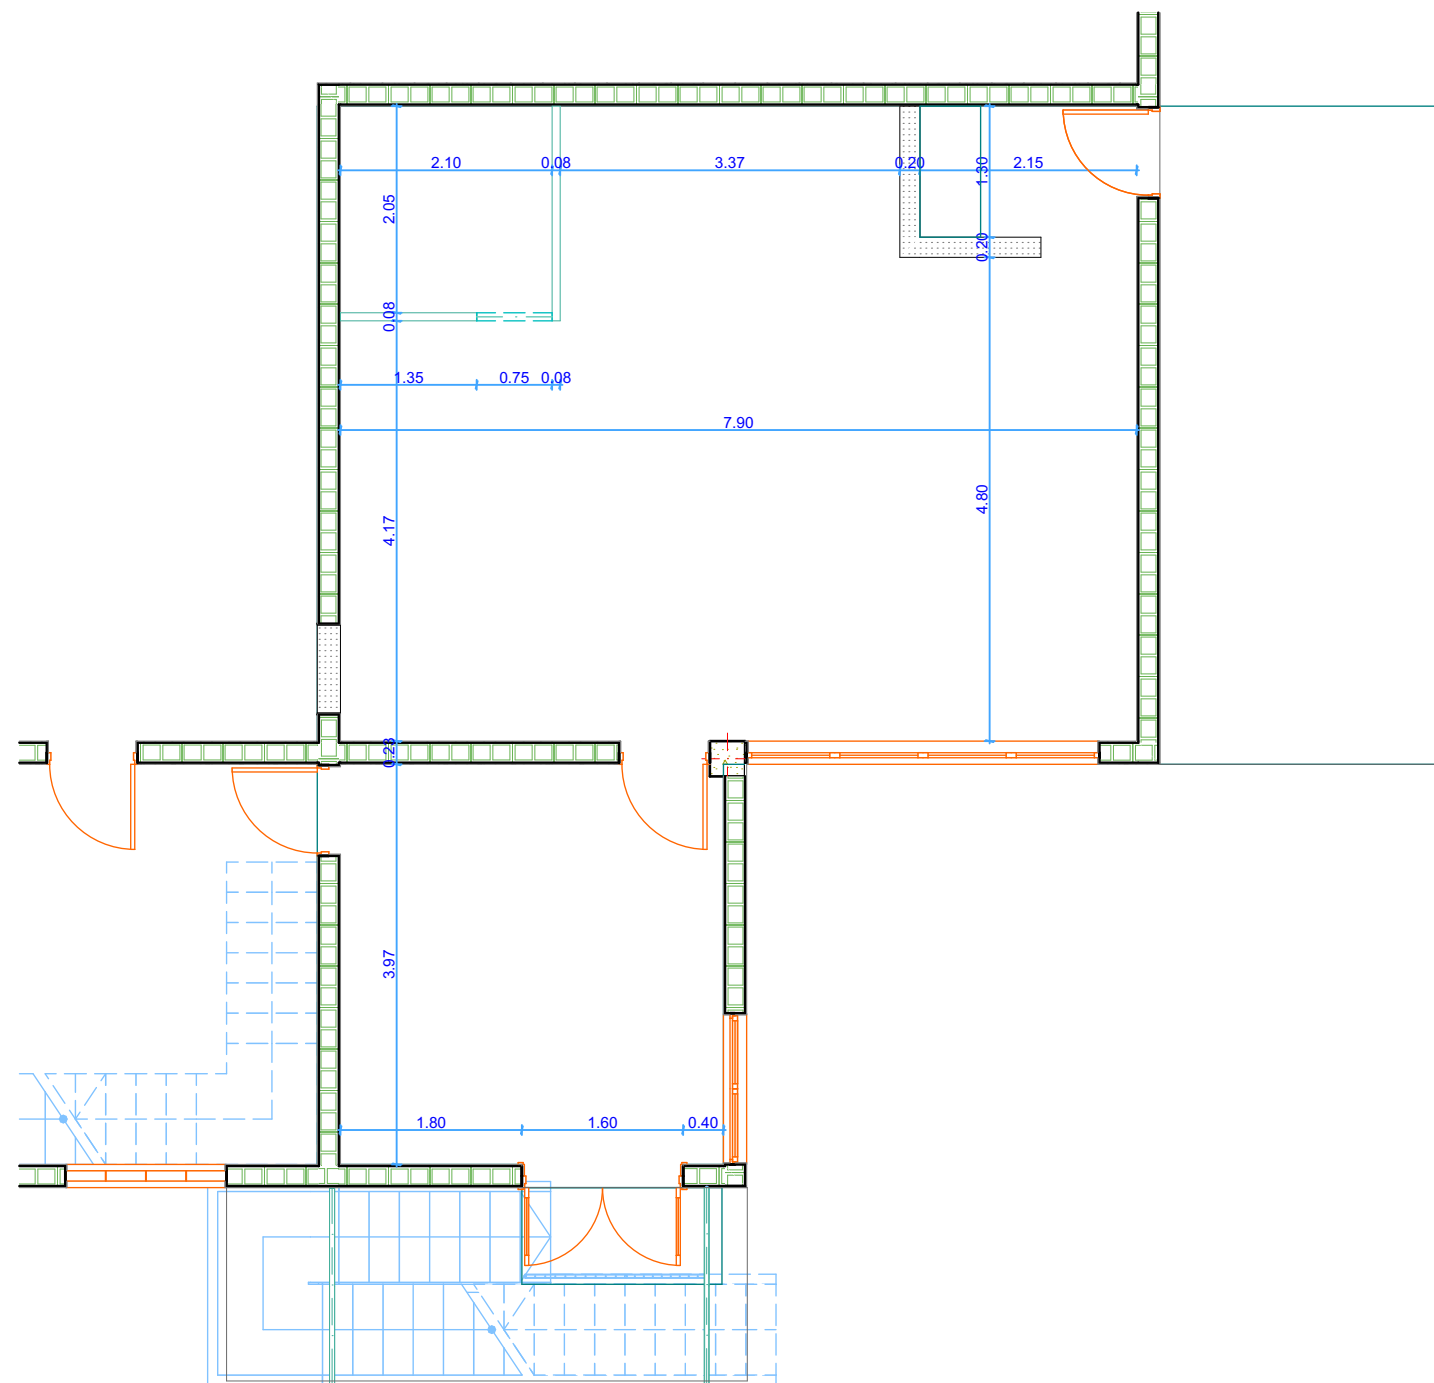

Proyecto
Oficina Regional "TNR".

C/ Talanquera #____ Casi esq. Benito
 Moncion Mao Valverde Republica
 Dominicana

Ciente
 #Nombre Completo del Ciente

Título de Hoja

Plano Elevaciones

Estado
Anteproyecto

Diseño Arquitectonico: Codia

Colaboradores #Cod Col
 #Colaborador Arq 1 Arq 1
 Codia

Diseño Estructural -

Diseño Sanitario - Codia


Diseño Eléctrico - Codia

Dibujo Servicios Generales - Codia


Fecha
 24-11-2022

Escala Revisión
Indicada

Layout ID	Estado	4
Elev.1		5

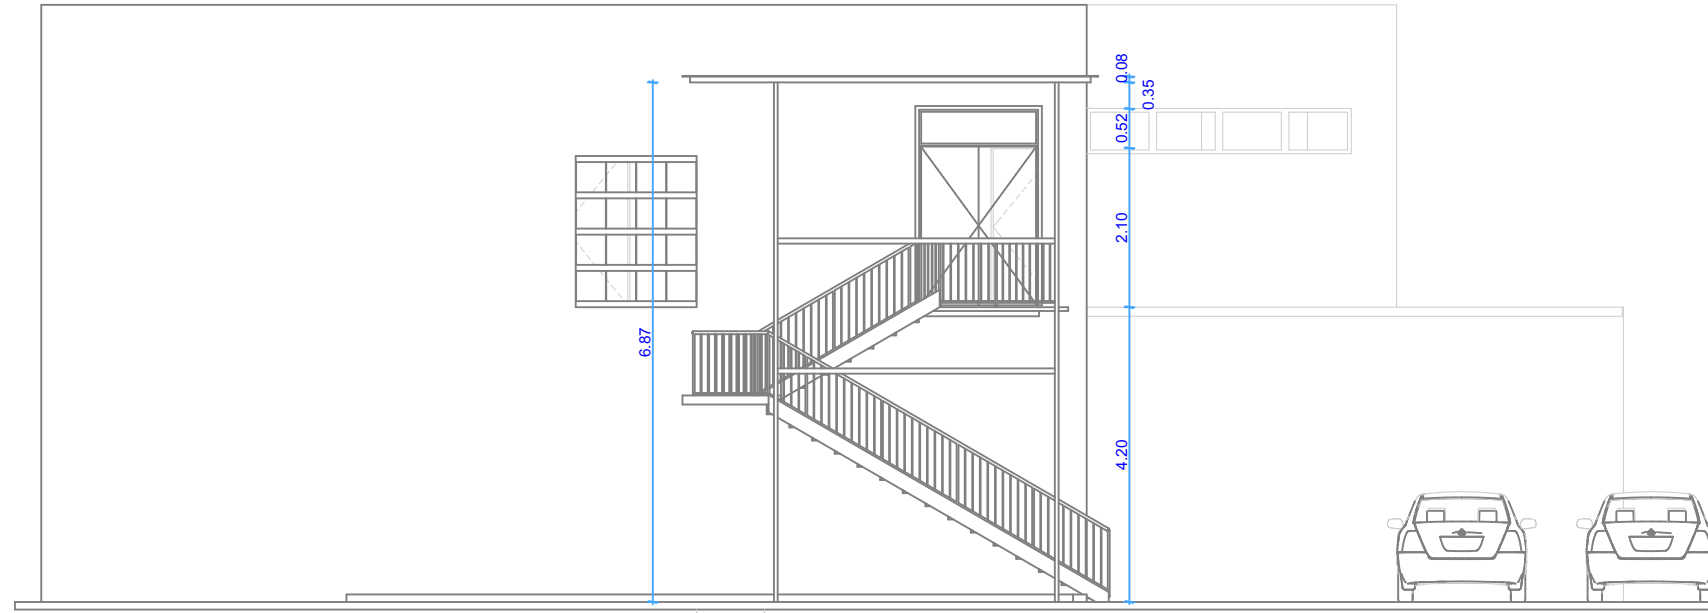

1 EF Elevacion Frontal (Este) 1:100

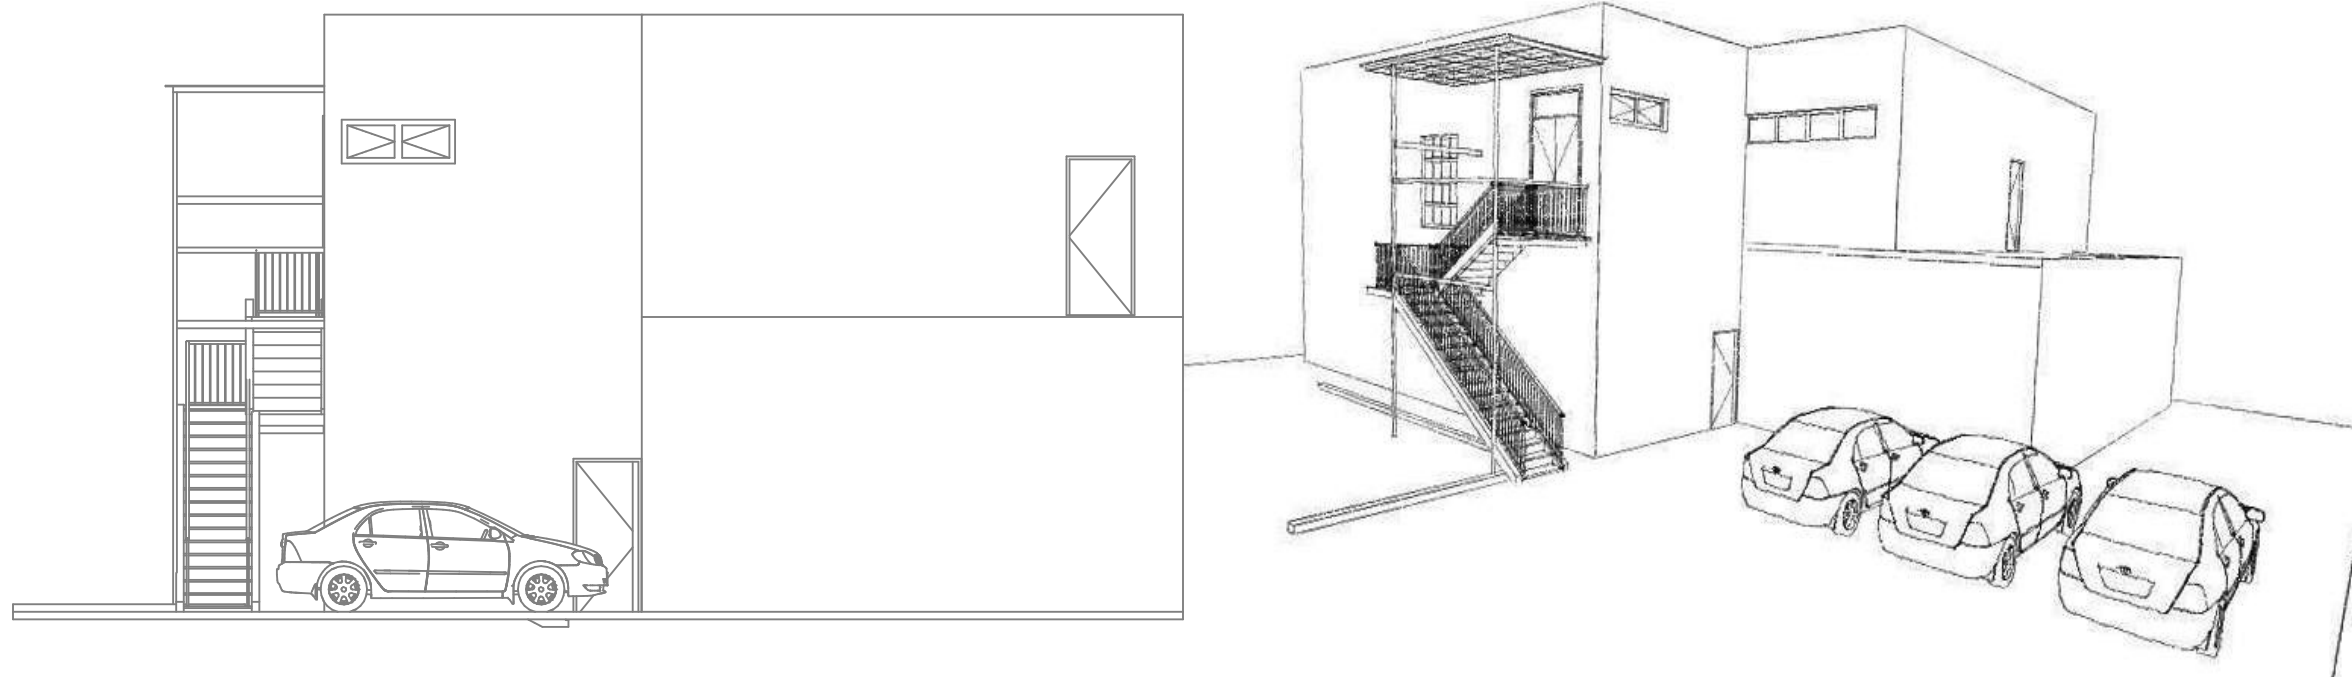

2 ELD Elevacion Lat. Derecho (Norte) 1:100

Proyecto
Oficina Regional "TNR".

C/ Talanquera #___ Casi esq. Benito
 Moncion Mao Valverde Republica
 Dominicana

Cliente
 #Nombre Completo del Cliente

Título de Hoja
Plano Electrico

Estado
Anteproyecto

Diseño Arquitectonico: Codia

Colaboradores
 #Colaborador Arq 1 #Cod Col Arq 1
 Codia

Diseño Estructural -

Diseño Sanitario - Codia


Diseño Eléctrico - Codia

Dibujo
 Servicios Generales - Codia


Fecha
 24-11-2022

Escala Revisión
Indicada

Layout ID	Estado	5
		5

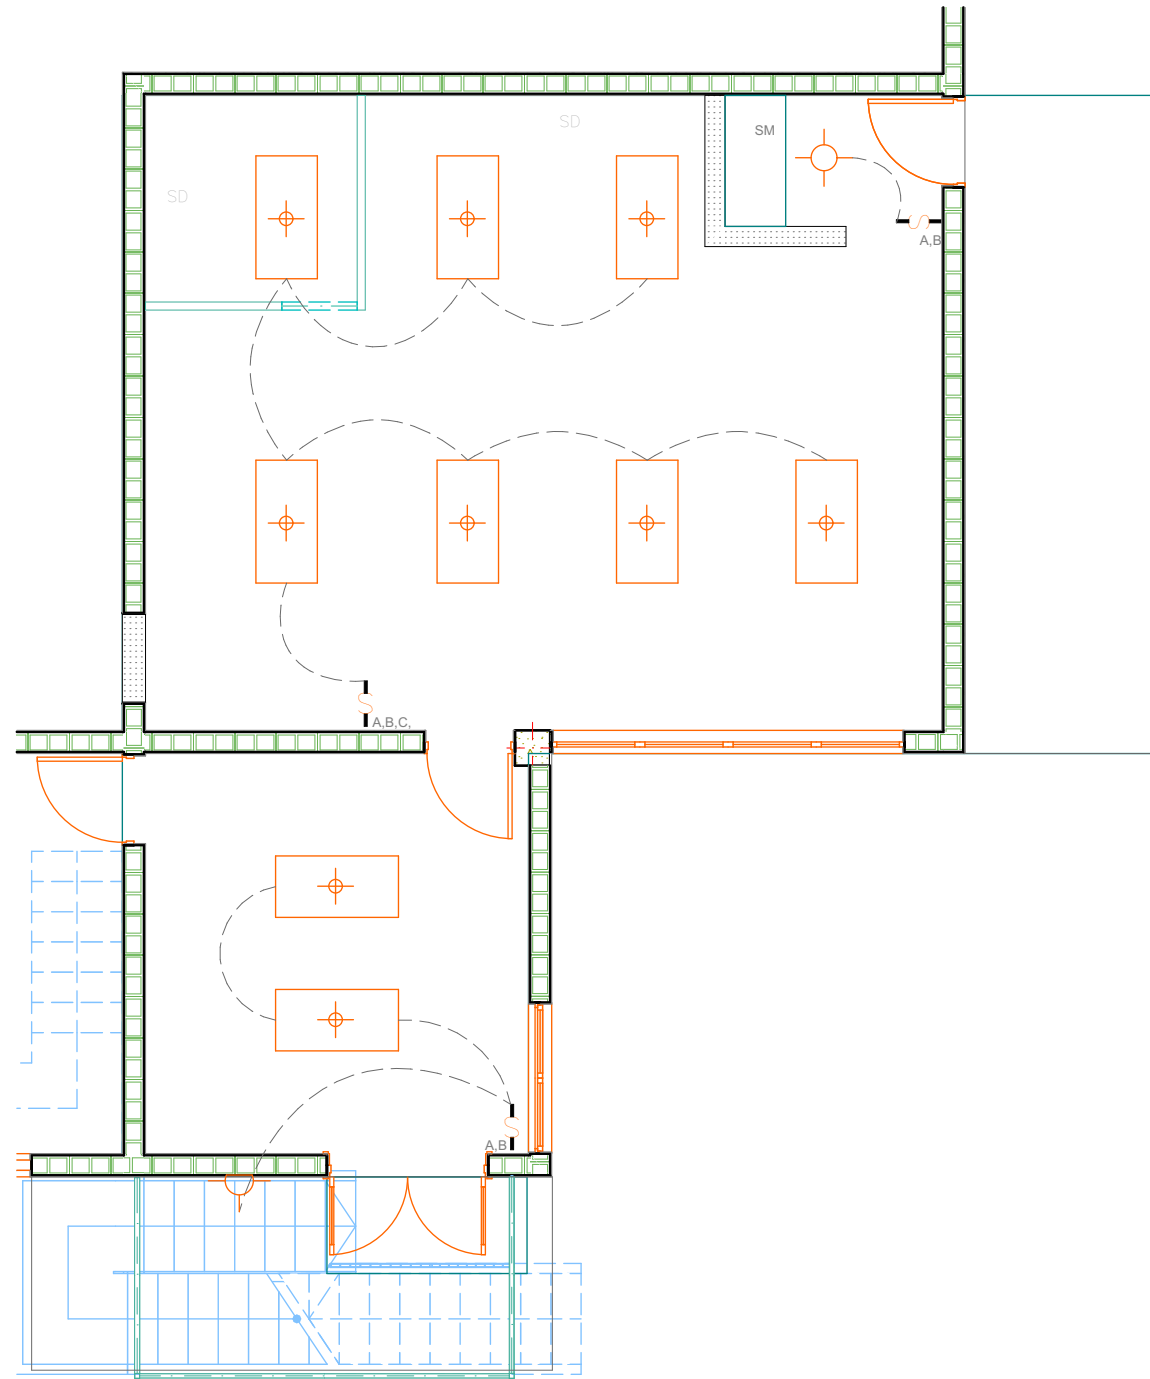

1 **Luminarias** ESC:1:75

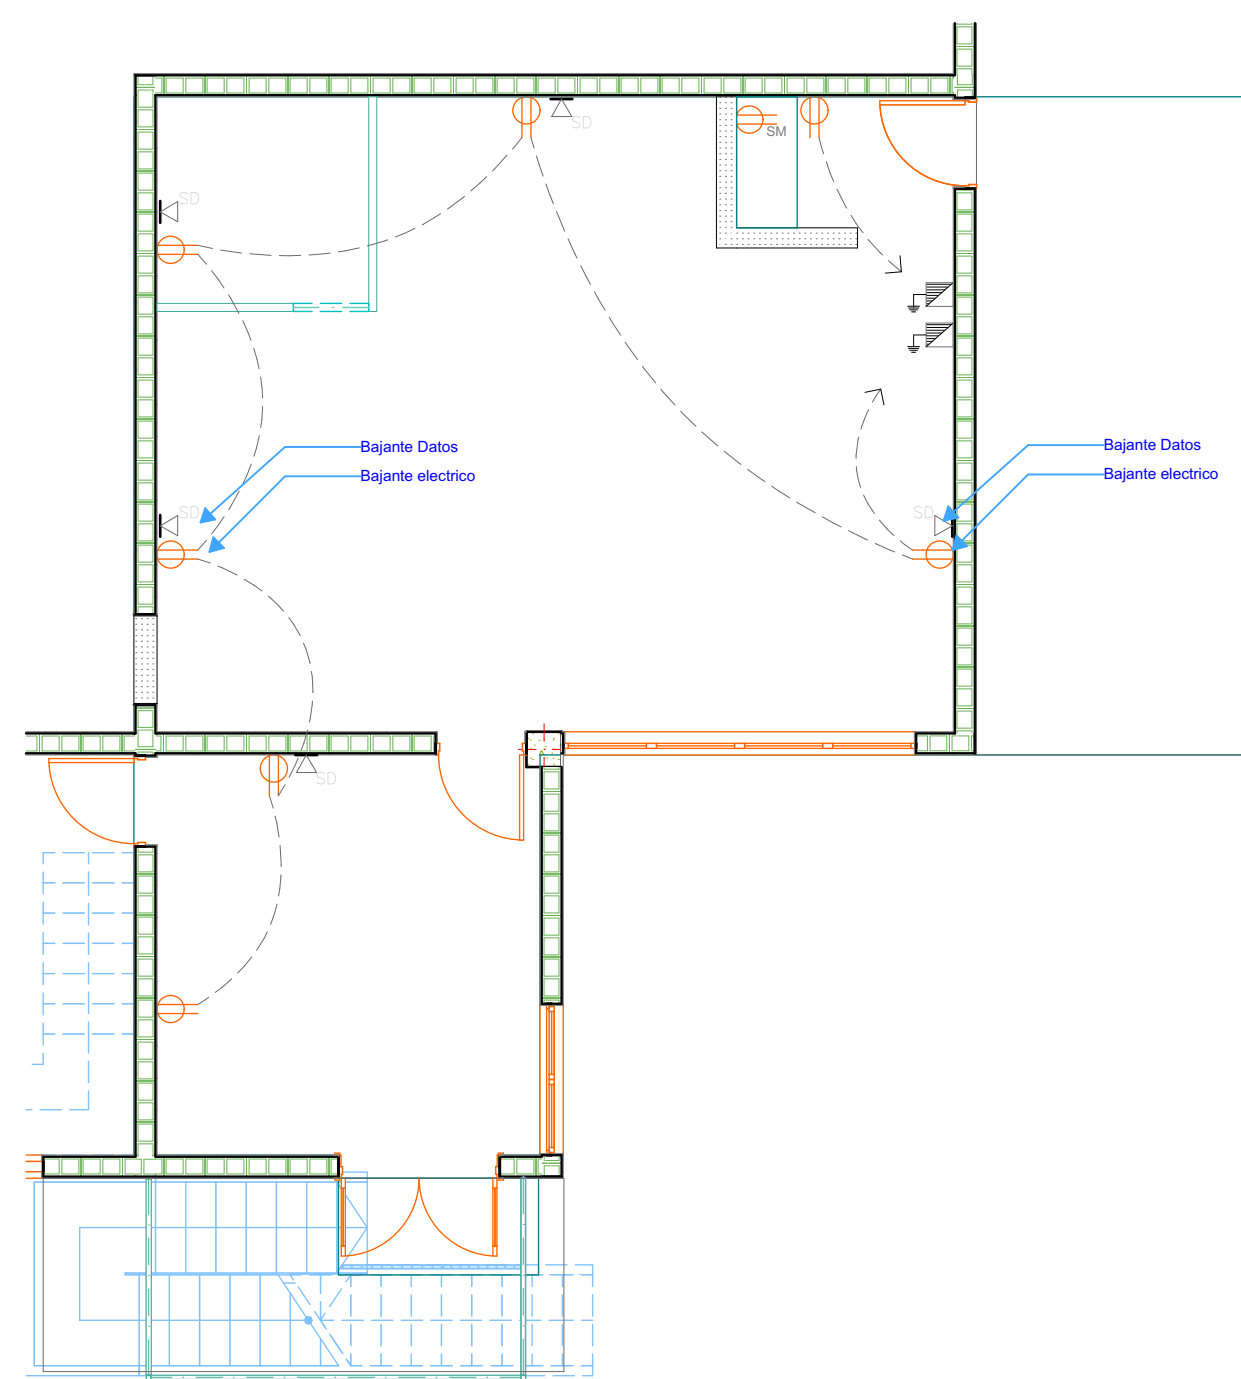

2 **Tomacorrientes y Datos** ESC:1:75